

ETAT DE FREIBURG
STAAT FREIBURG

Direction de l'aménagement, de l'environnement et des constructions
 Raumplanungs-, Umwelt- und Baudirektion

DAEC
RUBD

Service des ponts et chaussées
 Tiefbauamt

SPC
TBA


Auteur du projet/ Projektverfasser
GEOTEST SA
 RUE JEAN PROUVÉ 14
 CASE POSTALE 49
 CH-1762 GIVISIEZ
 T +41 (0)26 407 74 20
 F +41 (0)26 407 74 21
 fribourg@geotest.ch
 www.geotest.ch

Axe 1250 Marly-Matran
 Marly et Hauterive, Nouvelle liaison routière Marly-Matran
 33: Procédure de demande d'autorisation
Géologie
Profils en travers, Carrefour Crausa, km 0.000 à 0.025

Echelle/ Massstab	Axe	PR	Chantier	Objet	Numéro
1:100	1250	0 - 350	PCAM 10712	R	2517053-33-6001
Format:	Achse	BP	Baustelle	Objekt	Nummer

Ind.	Date/ Datum	Dess./ Zei.	Visum	Désignation/ Beschreibung	Visum MO/ BH
	03.09.2019	Ply			
a	02.12.2020	Mas			
b					
c					

FRIBOURG, LE : L'AUTEUR DU PROJET :

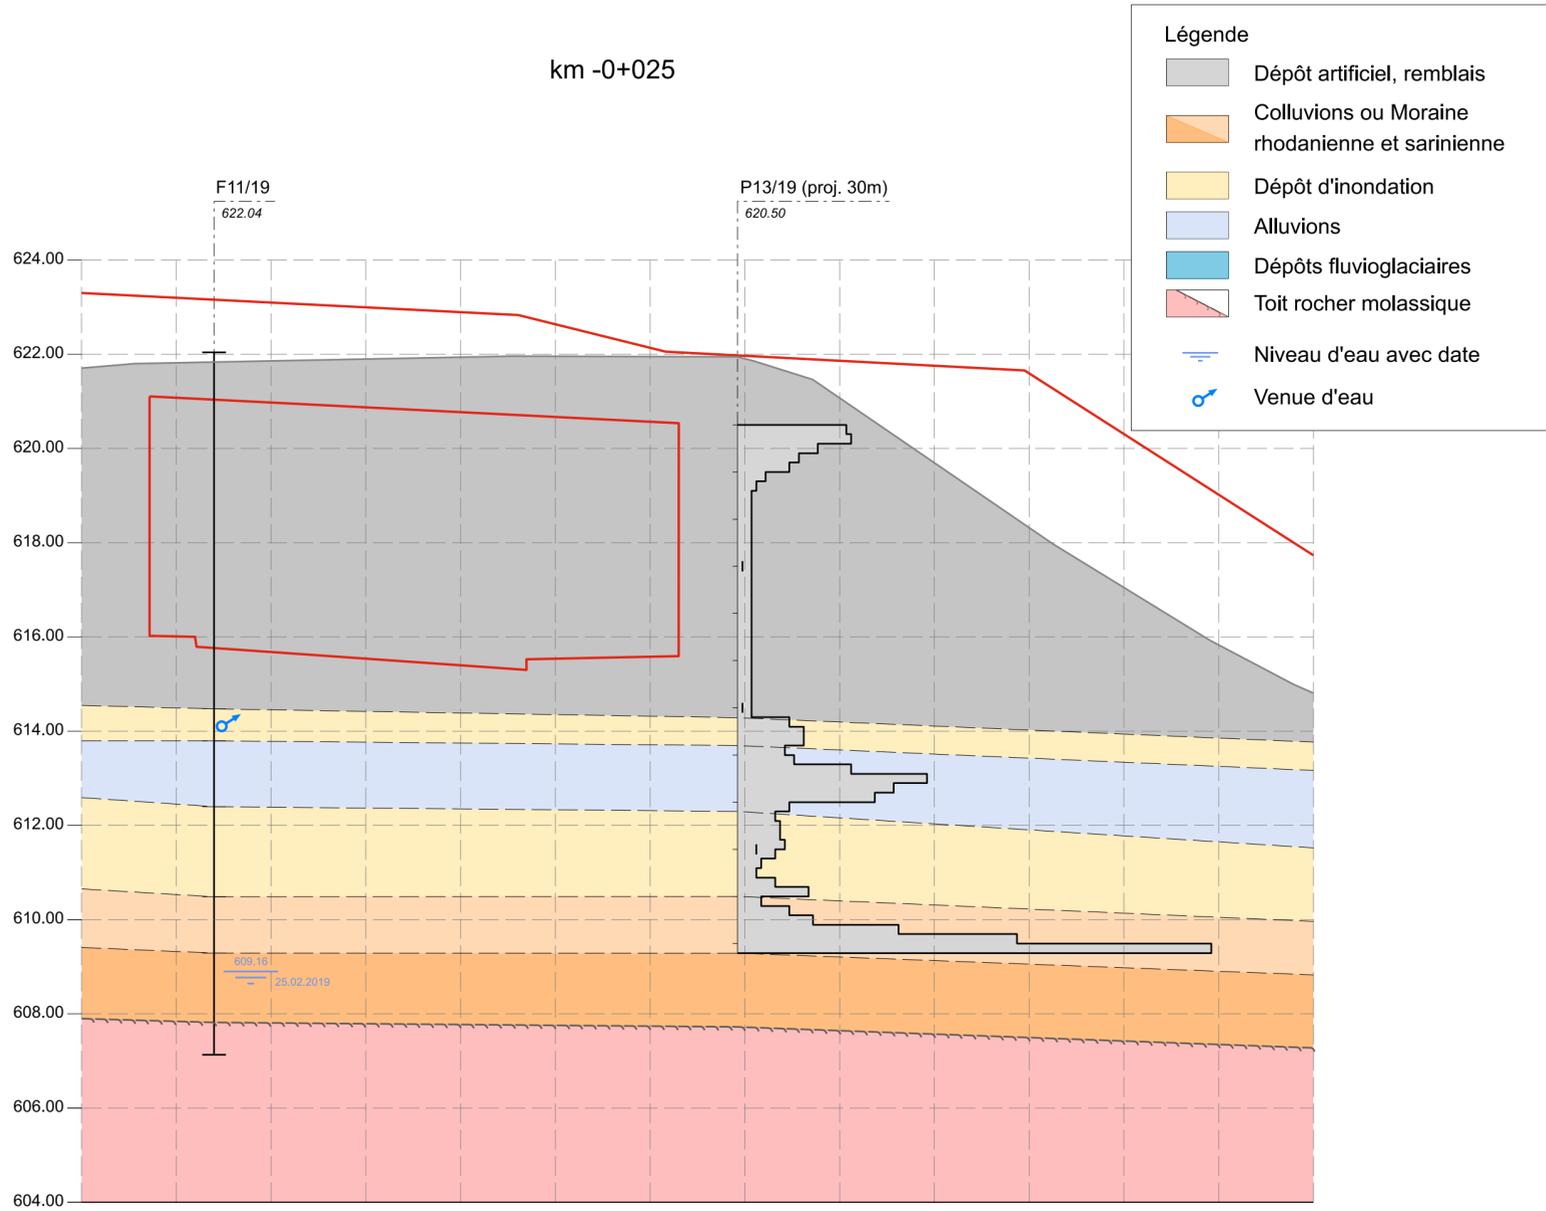

Légende

- Dépôt artificiel, remblais
- Colluvions ou Moraine rhodanienne et sarinienne
- Dépôt d'inondation
- Alluvions
- Dépôts fluvioglaciers
- Toit rocher molassique
- Niveau d'eau avec date
- Venue d'eau

