

Id	Date/Version	Changé/Objet	Visa	Désignation/Description	Visa MO/Br
1	04.12.2020	PV			
2					
3					
4					

TRAMELAN, LE 4 DECEMBRE 2020 L'AUTEUR DU PROJET: .....

**ADOPTÉ PAR LE SERVICE DES PONTS ET CHAUSSÉES**

FRIBOURG, LE: .....

L'INGÉNIEUR CANTONAL: ..... SECTION PROJETS ROUTIERS

Visa: .....


**MISE A L'ENQUETE PUBLIQUE DE TRENTE JOURS DANS LA FEUILLE OFFICIELLE**

N° ..... DU .....

**APPROUVÉ PAR LA DIRECTION DE L'AMÉNAGEMENT, DE L'ENVIRONNEMENT ET DES CONSTRUCTIONS**


FRIBOURG, LE: ..... LE CONSEILLER D'ÉTAT, DIRECTEUR: .....

**Coupe type - Travée 6 1:50**  
Hauteur du tablier variable de 600 à 392cm

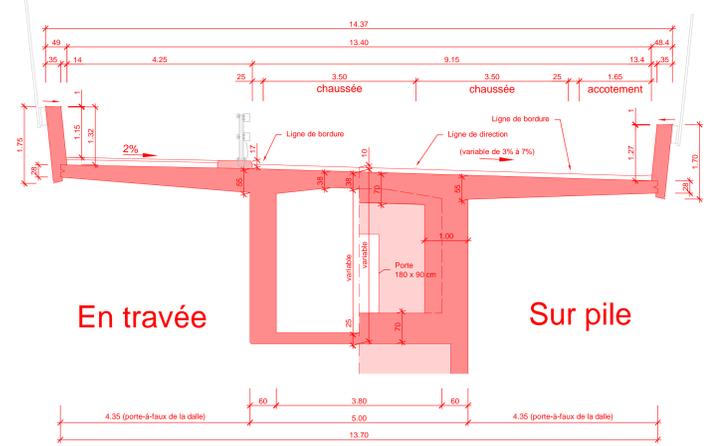

En travée Sur pile


**Coupe type - Travée 5 1:20**  
Hauteur du tablier 600cm

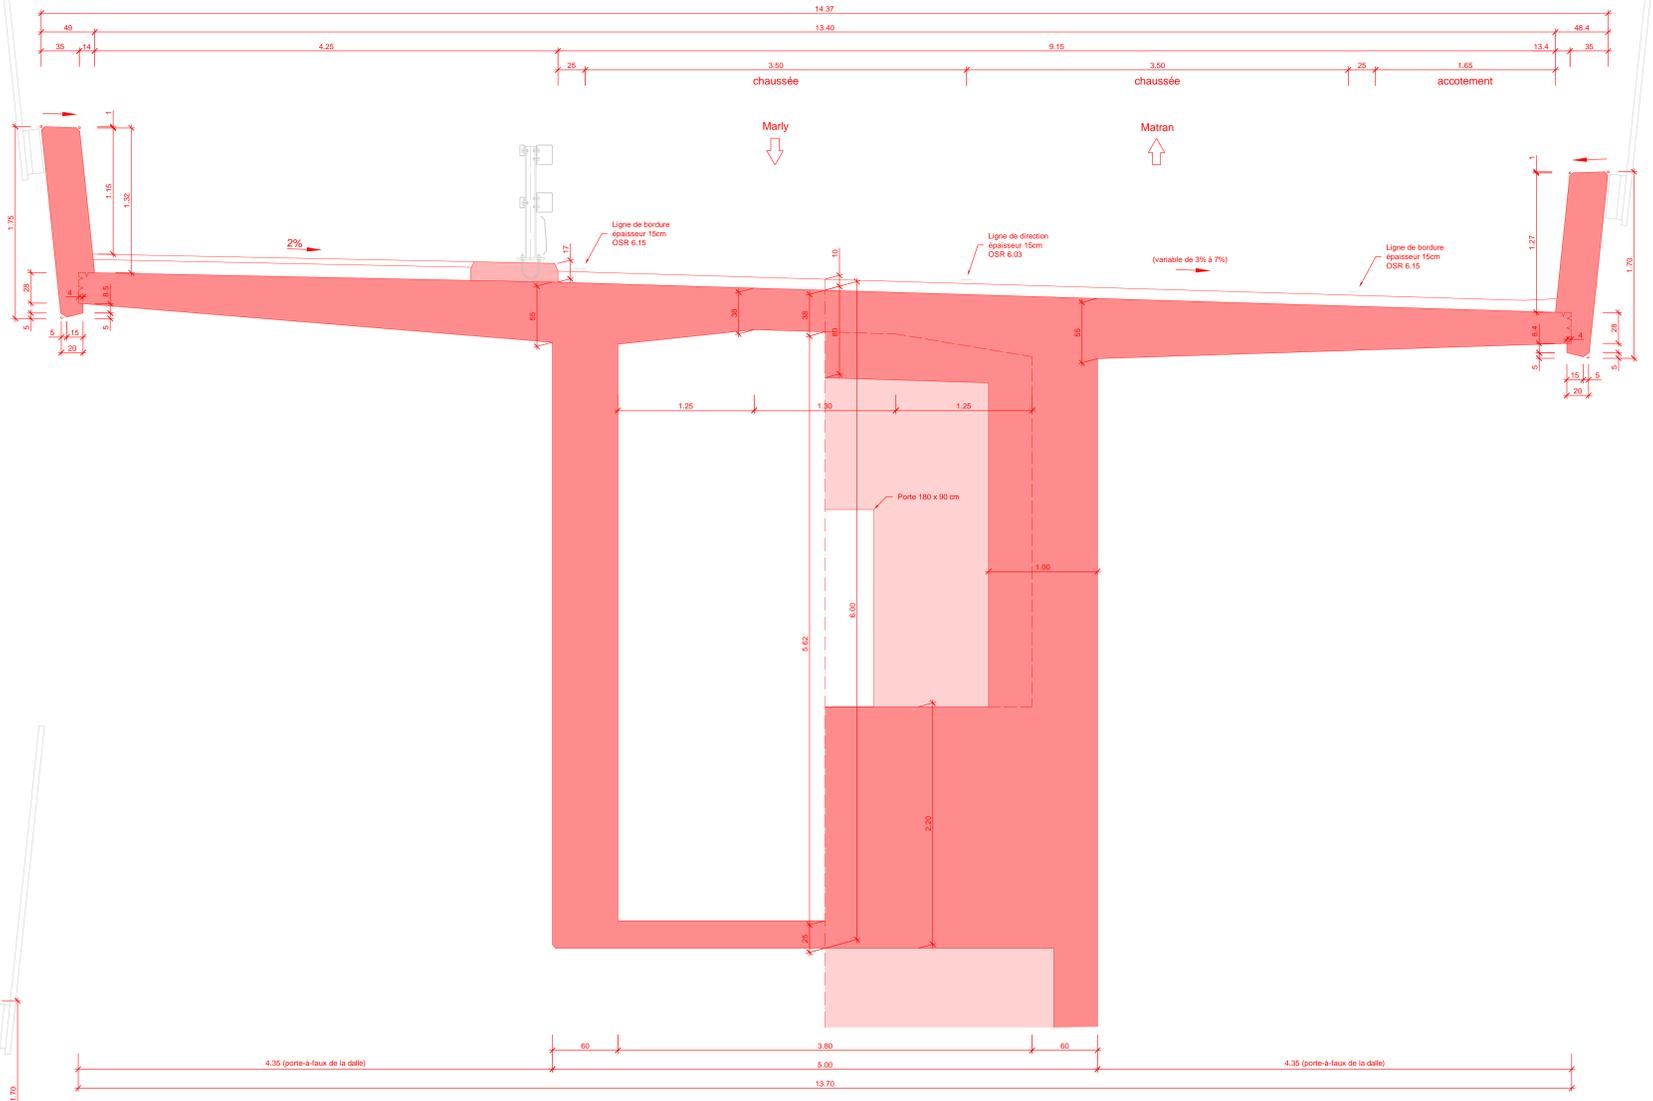

En travée

Sur pile


**Coupe type - Travées 1, 2, 8, 9, 10 et 11 1:20**  
Hauteur du tablier 250cm

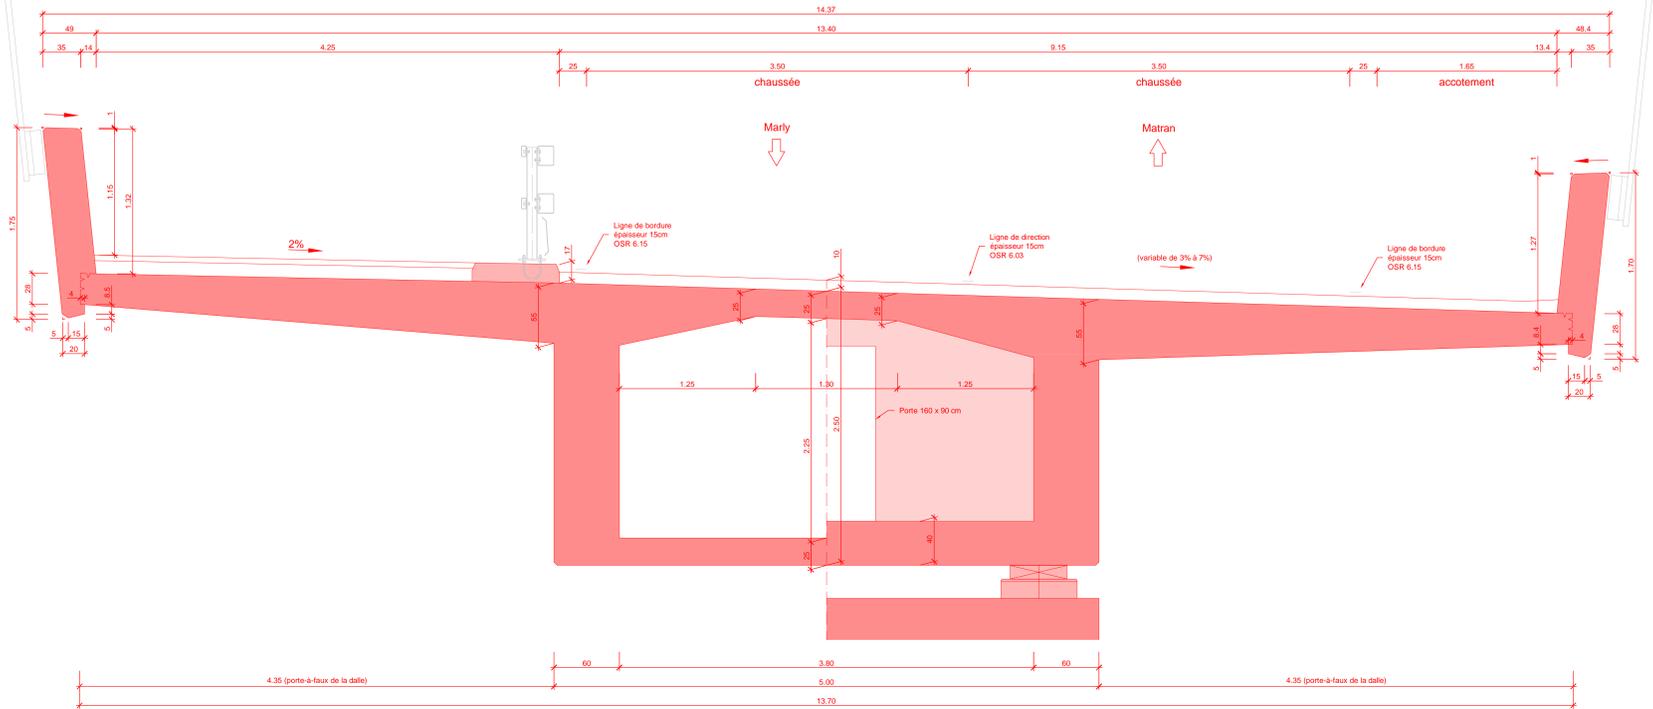

En travée

Sur pile


**Coupe type - Travée 3 1:50**  
Hauteur du tablier variable de 250 à 390cm

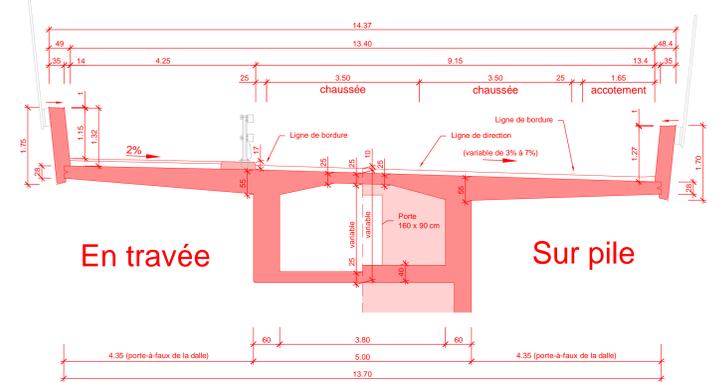

En travée

Sur pile

**Coupe type - Travées 4 et 7 1:50**  
Hauteur du tablier variable de 250 à 390cm

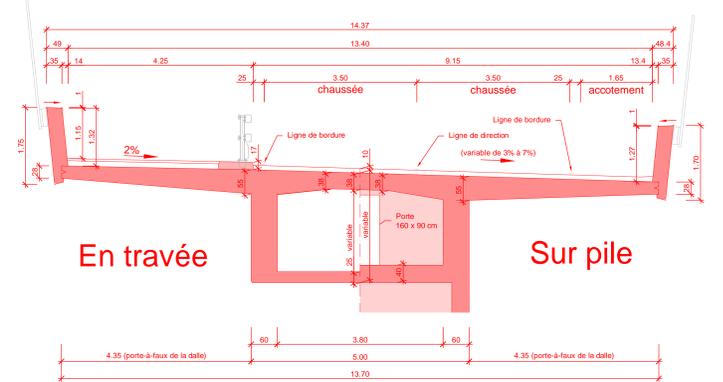

En travée

Sur pile