

ETAT DE FREIBURG STAAT FREIBURG		Direction de l'aménagement, de l'environnement et des constructions Raumplanungs-, Umwelt- und Baudirektion		DAEC RUBD	Service des ponts et chaussées SPC Tiefbauamt TBA						
Auteur du projet/ Projektverfasser  Emma+ c/o Emch+Berger AG Bern Succursale de Fribourg Route des Anémones 3C CH-1700 Fribourg Tel. +41 56 451 60 73 www.emchberger.ch		Axe 1250 Marly-Matran Marly et Hauterive, Nouvelle liaison routière Marly-Matran Phase 33: Procédure de demande d'autorisation Mur de la Comba Plan d'ensemble									
Echelle/ Massstab 1:200/1:100		Axe 1250		PR 300		Charlier PCAM 10712		Objet M		Numéro 33-2805	
Format :		Achse		BP		Baustelle		Objekt		Nummer	

Ind.	Date/ Datum	Dess./ Zel.	Visum	Désignation/ Beschreibung	Visum MO/ BH
	04.12.20	fa1u		-	
a					
b					
c					

J:\F_STRAB\2018\INF_180023_Marly-Matran\4_Plan\43_BAUP\Kcon\Plot\KBI\MaMa_43_2805_Mur de la Comba.dwg

FRIBOURG, LE 4 DECEMBRE 2020 L'AUTEUR DU PROJET :

SERVICE DES PONTS ET CHAUSSEES

FRIBOURG, LE :

SECTION PROJETS ROUTIERS

Visa :


MISE A L'ENQUETE PUBLIQUE DE TRENTE JOURS DANS LA FEUILLE OFFICIELLE

N° DU


Légende

- Projet
- Existant
- Démolition
- Eaux claires
- Drainage
- Tubes Groupe e

Elévation 1:200
Mur de la Comba

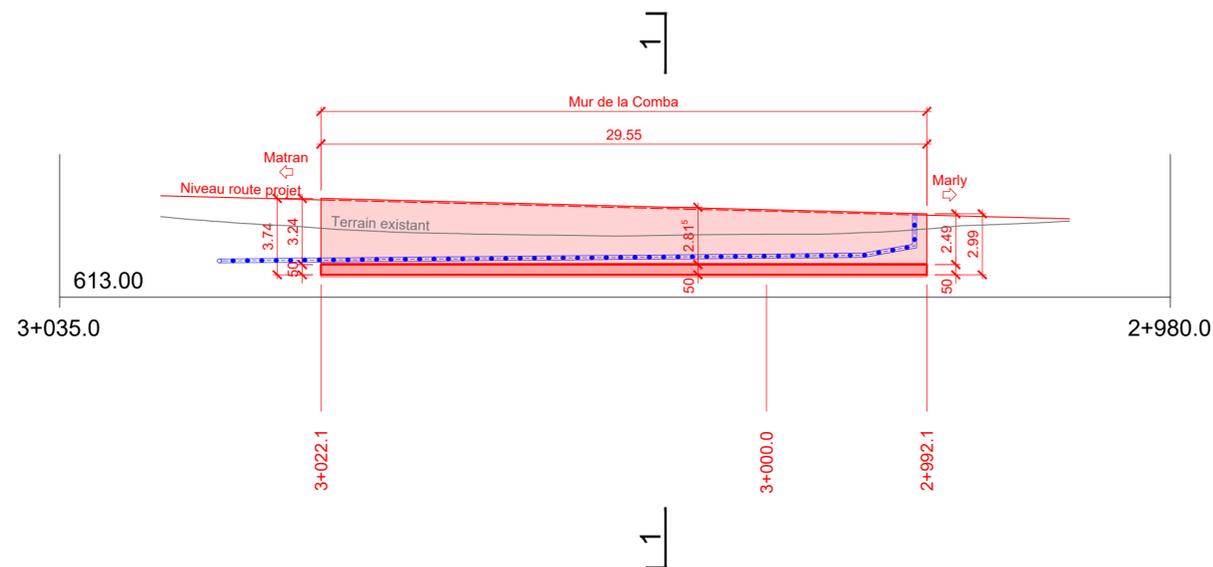

Situation 1:200
Mur de la Comba

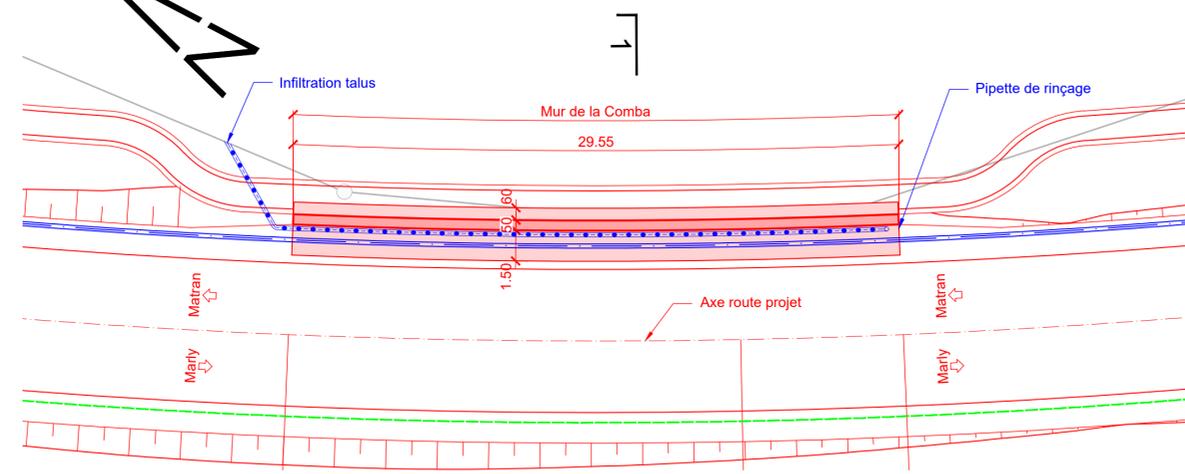

Coupe 1-1 1:100
km 3+005

