

 ETAT DE FREIBURG STAAT FREIBURG		Direction de l'aménagement, de l'environnement et des constructions Raumplanungs-, Umwelt- und Baudirektion		DAEC RUBD	Service des ponts et chaussées SPC Tiefbauamt TBA
Auteur du projet/ Projektverfasser  Emma+ c/o Emch+Berger AG Bern Succursale de Fribourg Route des Arsenaux 3C CH-1700 Fribourg Tel. +41 58 451 60 21 www.emchberger.ch		Axe 1250 Marly-Matran Marly et Hauterive, Nouvelle liaison routière Marly-Matran Phase 33: Procédure de demande d'autorisation Carte d'ensemble			
Echelle/ Massstab	Axe	PR	Chantier	Objet	Numéro
1 : 25'000	1250	0 - 350	PCAM 10712	R	33-2100
Format : A3	Achse	BP	Baustelle	Objekt	Nummer

Ind.	Date/ Datum	Dess./ Zei.	Visum	Désignation/ Beschreibung	Visum MO/ BH
	04.12.20	tru		-	
a					
b					
c					

J:\F_STRAB\2018\INF_180023_Marly-Matran\4_PLAN\43_BAUP\Kon\Plot\SIT\Marly_43_2100_sl_ENSEMBLE.dgn

FRIBOURG, LE 4 DECEMBRE 2020 L'AUTEUR DU PROJET :


ADOpte PAR LE SERVICE DES PONTS ET CHAUSSÉES

FRIBOURG, LE :

L'INGENIEUR CANTONAL :

SECTION PROJETS ROUTIERS

.....

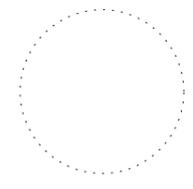

Visa :


MISE A L'ENQUETE PUBLIQUE DE TRENTE JOURS DANS LA FEUILLE OFFICIELLE

N° DU

APPROUVE PAR LA DIRECTION DE L'AMENAGEMENT, DE L'ENVIRONNEMENT ET DES CONSTRUCTIONS

FRIBOURG, LE : LE CONSEILLER D'ETAT, DIRECTEUR :

.....

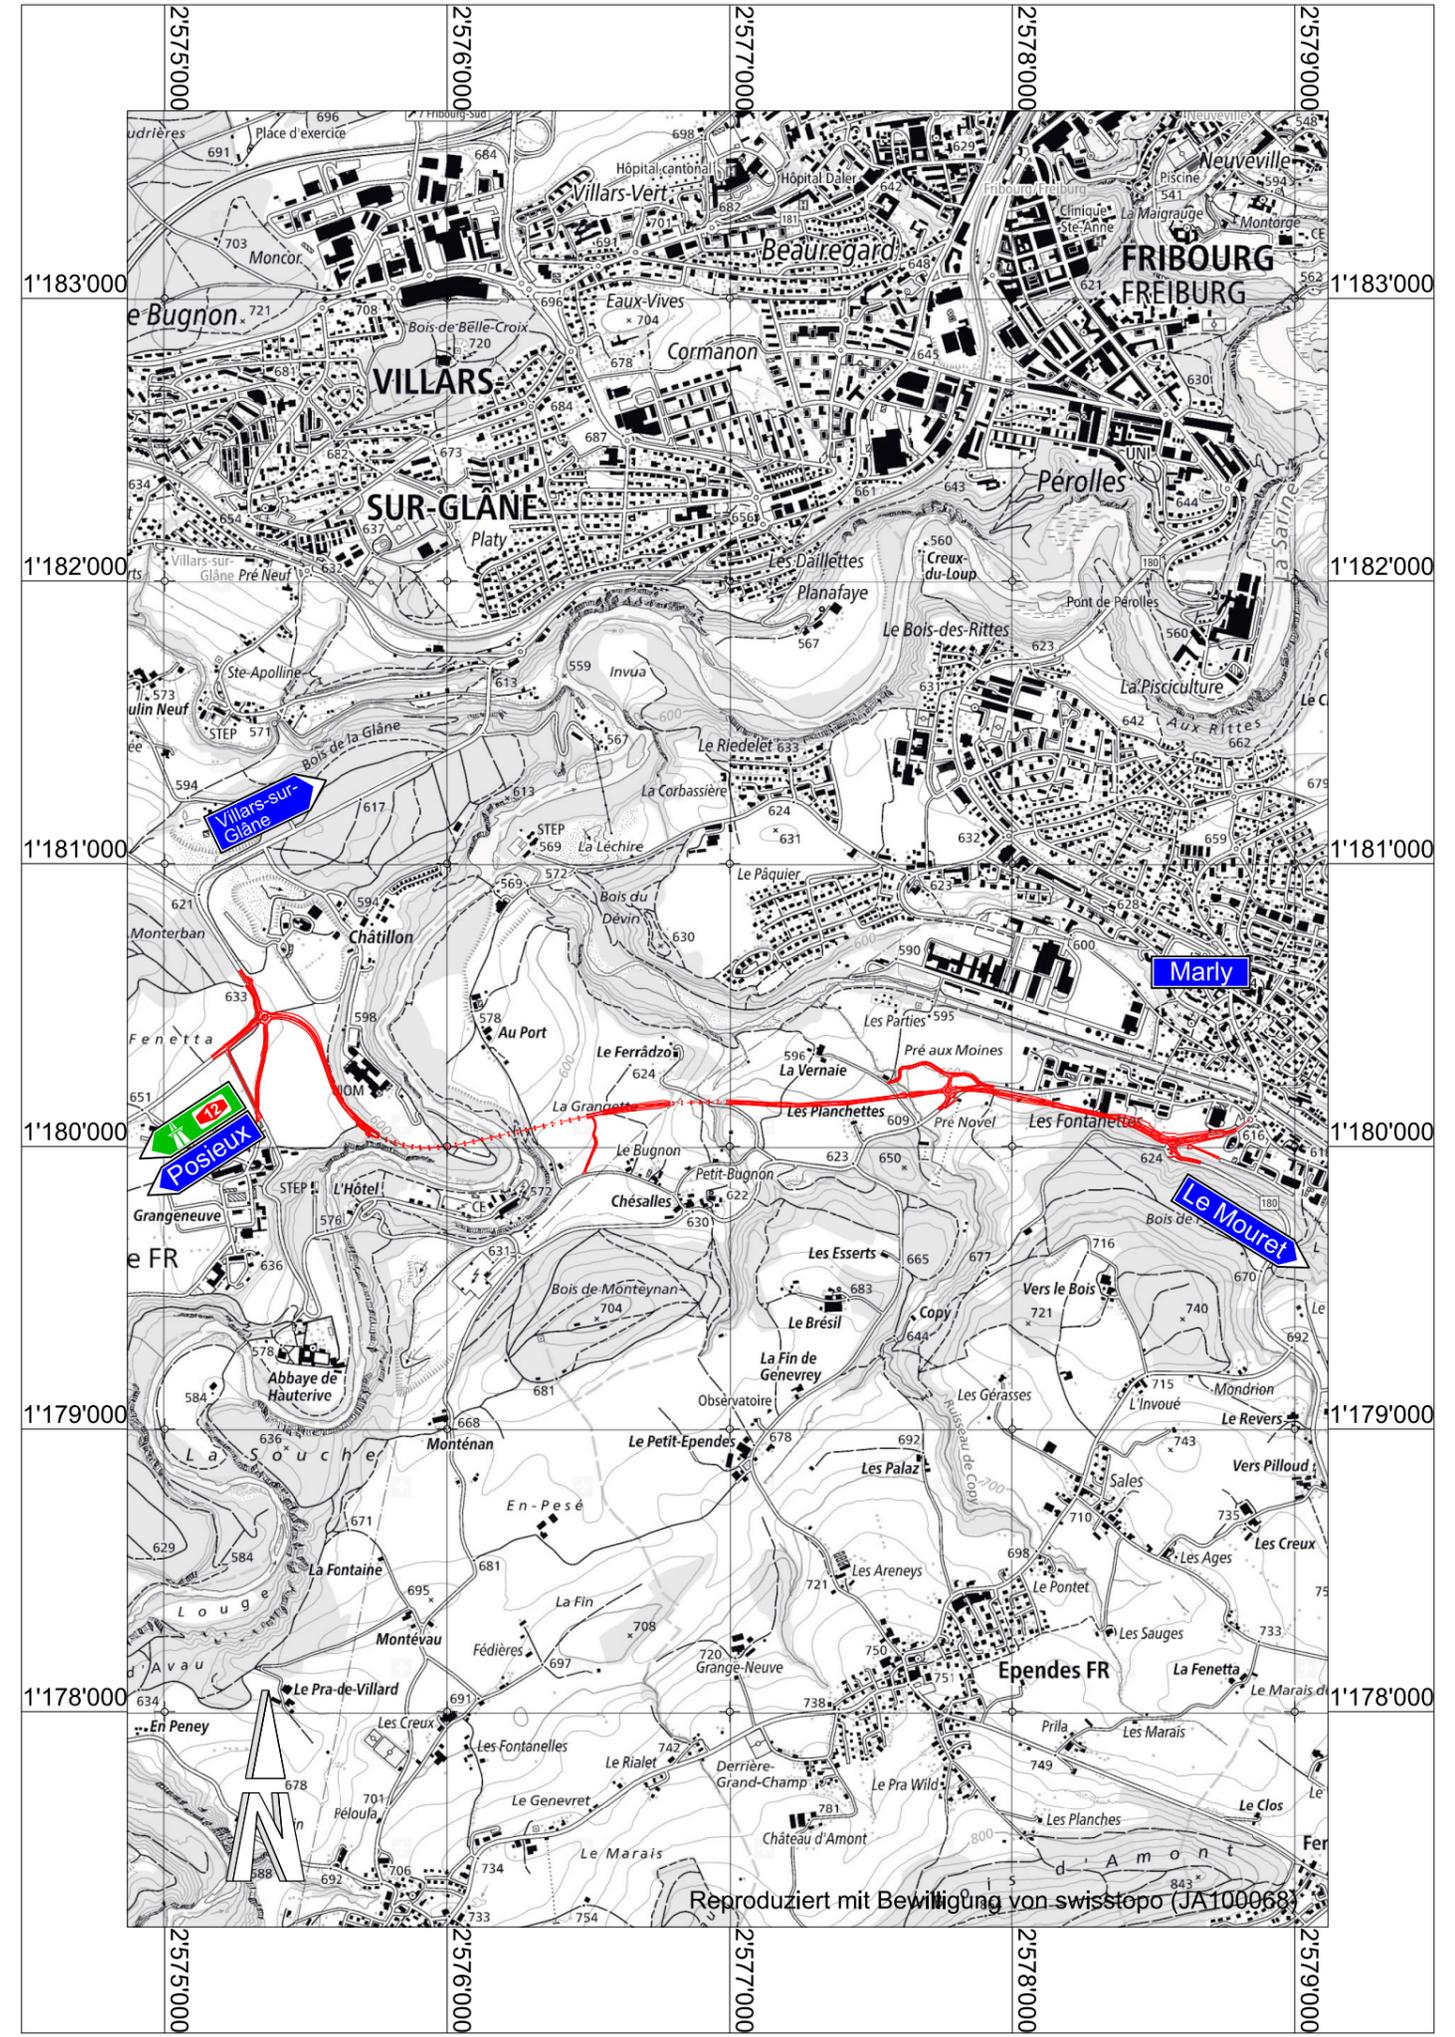

Reproduziert mit Bewilligung von swisstopo (JA100068)