ETAT DE FREIBURG STAAT FREIBURG	Direction de l'aménagement, de l'environnement et des constructions Raumplanungs-, Umwelt- und Baudirektion **DAEC RUBD**	Service des ponts et chaussées **SPC** Tiefbauamt **TBA**
Auteur du projet/ Projektverfasser EMMA + Emch+Berger SE Emch+Berger CR Mauge SA Emma+ c/o Emch+Berger AG Bern Succursale de Fribourg Route des Arsenaux 3C 1700 Fribourg Tél. +41 58 451 65 21 www.emcheberger.ch	Axe 1250 Marly-Matran Marly et Hauterive, Nouvelle liaison routière Marly-Matran Phase 33: Procédure de demande d'autorisation **Construction routière** **Situation carrefour d'Hauterive**	

Echelle/ Massstab	Axe	PR	Chantier	Objet	Numéro
1 : 200	1250	325 - 350	PCAM 10712	CAR	33-2403
Format : 1470 x 891	Achse	BP	Baustelle	Objekt	Nummer

Ind.	Date/ Datum	Dess./ Zeit.	Visum	Désignation/ Beschreibung	Visum MO/ BH
	04.12.20	grdo		-	
a					
b					
c					

J:\F_STRAB\2018\INF_180023_Marly-Matran\4_PLAN\43_BAUP\Kon\Pk05\FMarly_43_2403_sl_CARREFOUR.dgn

FRIBOURG, LE 4 DECEMBRE 2020 L'AUTEUR DU PROJET : .....

ADOPTE PAR LE SERVICE DES PONTS ET CHAUSSEES

FRIBOURG, LE : .....

L'INGENIEUR CANTONAL : SECTION PROJETS ROUTIERS

..... Visa : .....

MISE A L'ENQUETE PUBLIQUE DE TRENTE JOURS DANS LA FEUILLE OFFICIELLE

N° ..... DU .....

APPROUVE PAR LA DIRECTION DE L'AMENAGEMENT, DE L'ENVIRONNEMENT ET DES CONSTRUCTIONS

FRIBOURG, LE : ..... LE CONSEILLER D'ETAT, DIRECTEUR :

.....

Légende

Projet

- Axe de la chaussée
- Projet
- Voie de circulation
- Accotement
- Talus en tranchée
- Talus en remblais
- Bassin d'infiltration / de rétention
- Ouvrages d'art
- Surfaces carrossables en dehors de la chaussée et du trottoir
- Mobilité douce
- Parois antibruit
- Lignes HT aériennes enterrées
- Batterie de tubes enterrée du Groupe e
- Batterie de tubes éclairage public
- Candélabre

Existant

- Limite de parcelle
- Route existante
- Bâtiment existant
- Forêt
- Ruisseau, rivière
- Lignes HT aériennes
- Électricité
- Canalisations eaux claires
- Canalisations eaux mixtes
- Canalisations eaux usées
- Canalisations eau potable
- Candélabre

Démolition

- Elément à démolir

Projet tiers
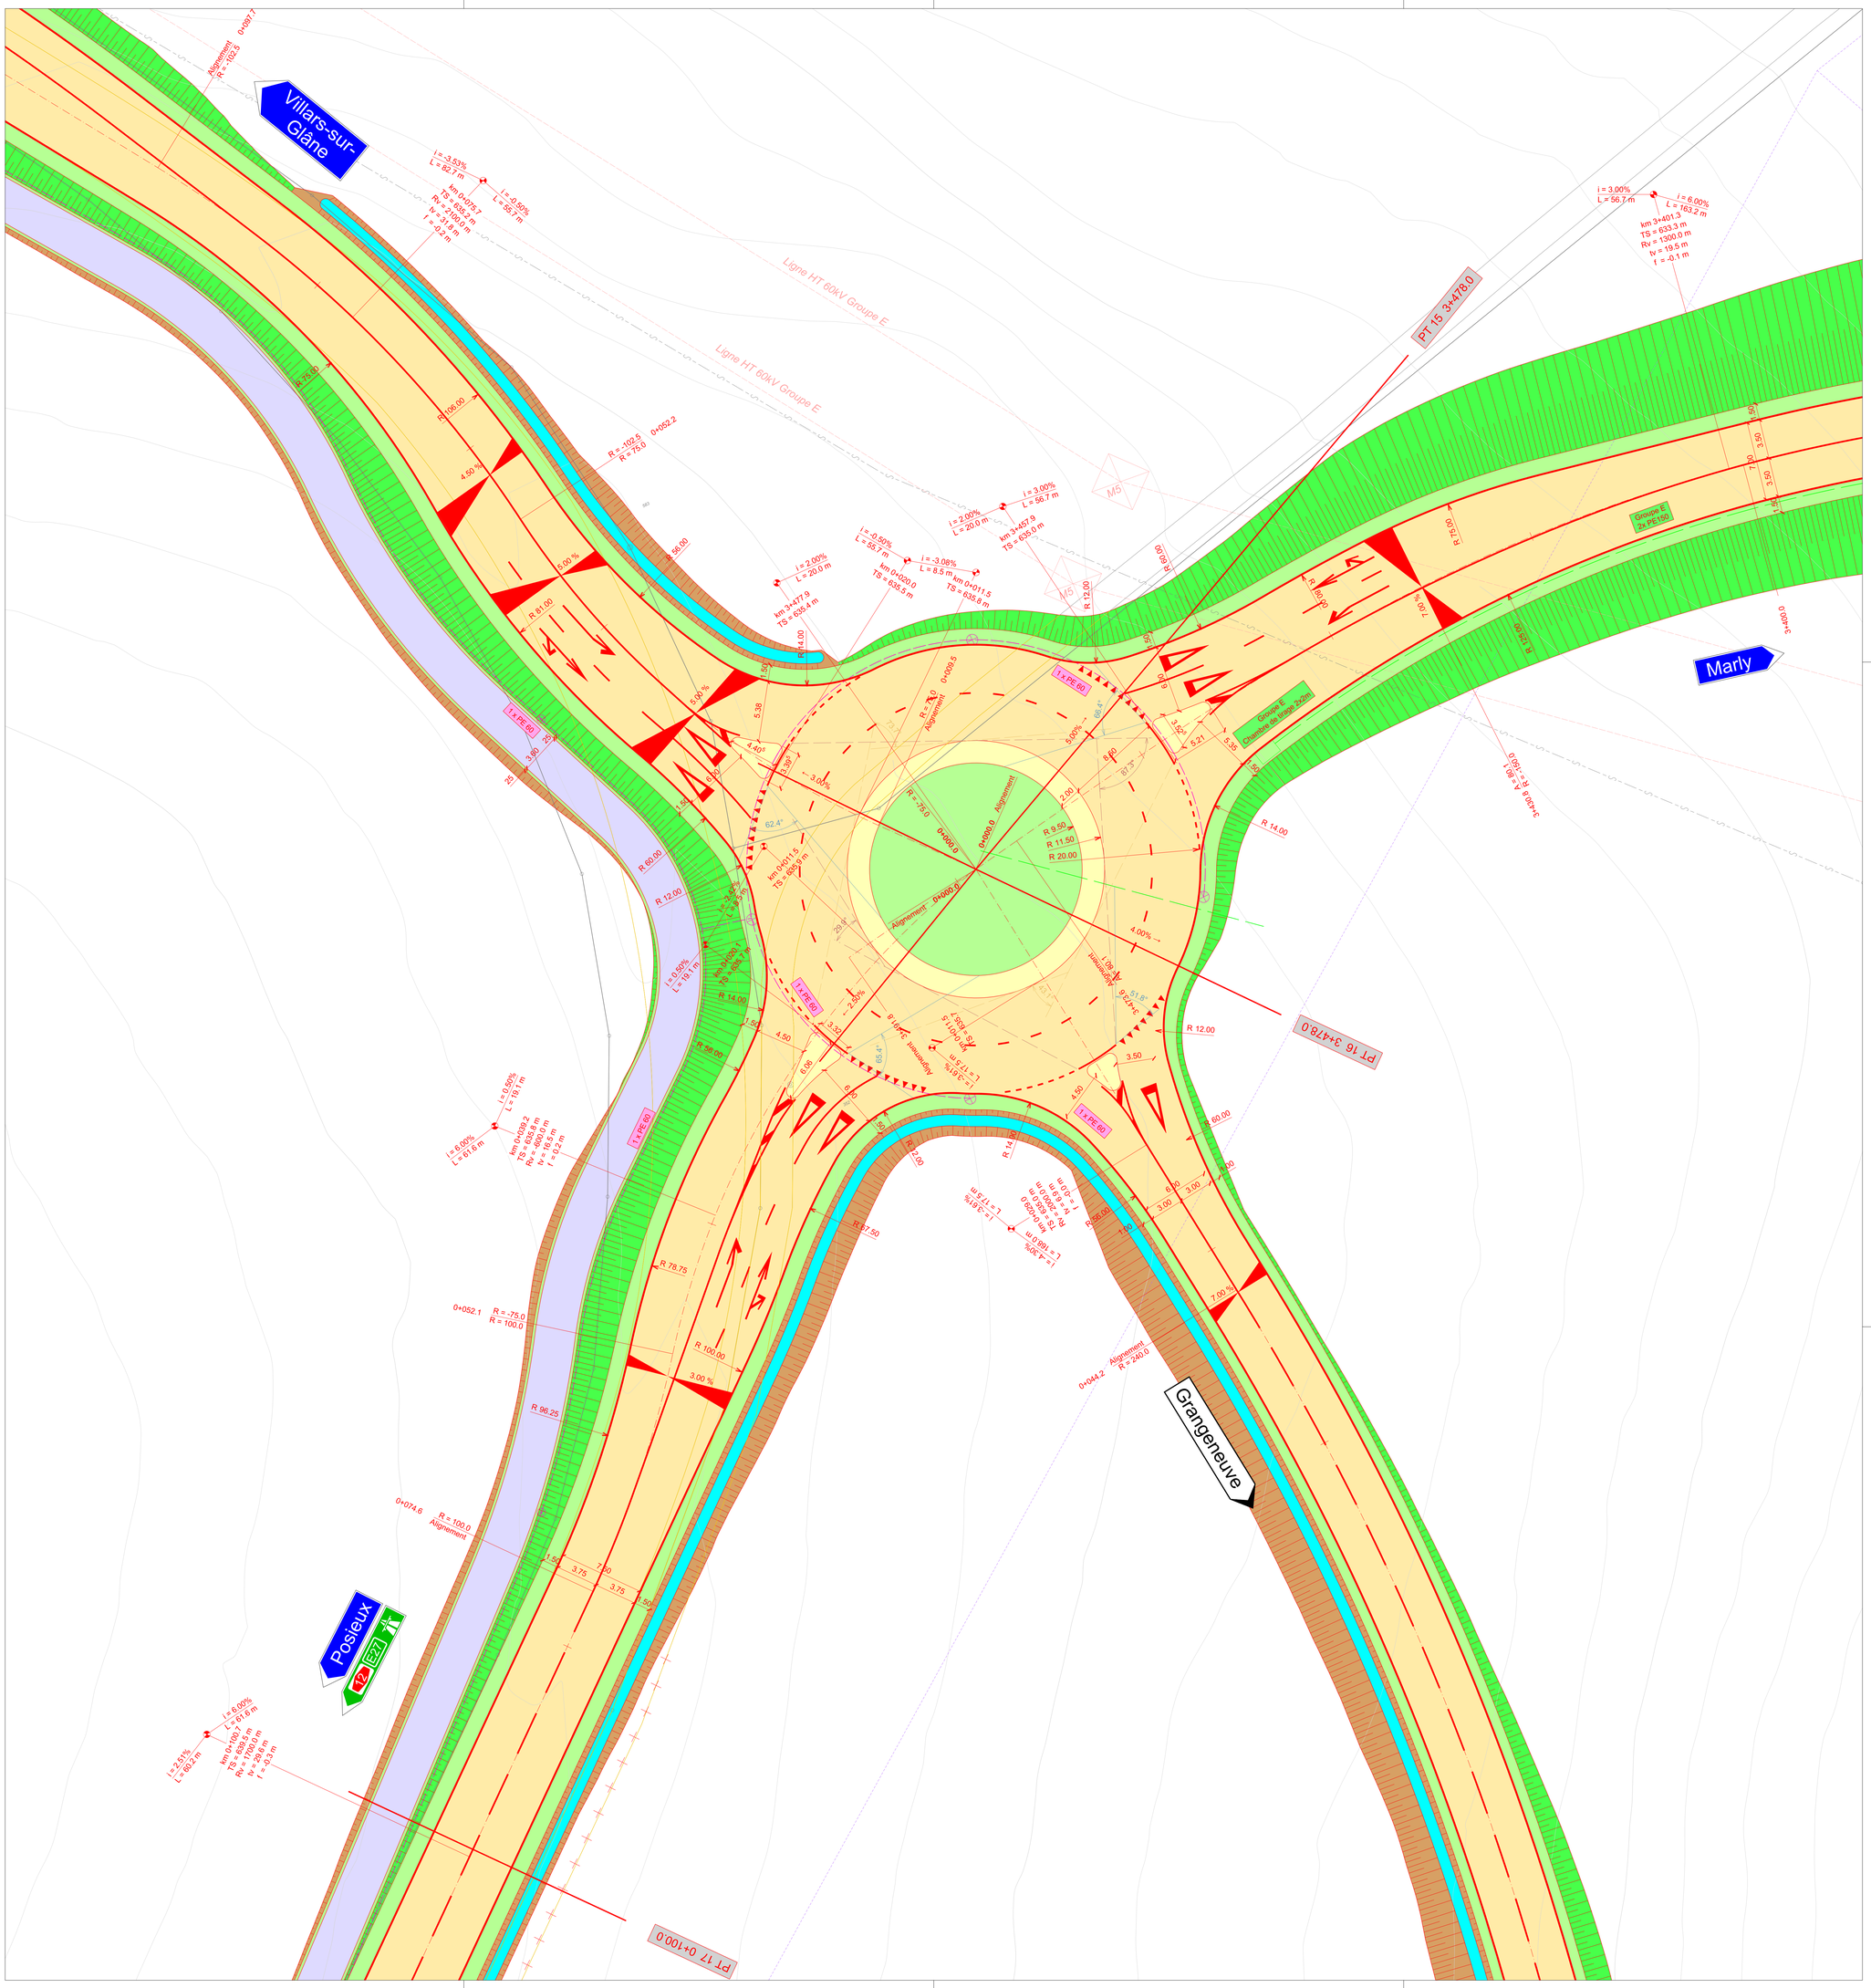
- Projet tiers